KELDER RIOLERINGSPLAN

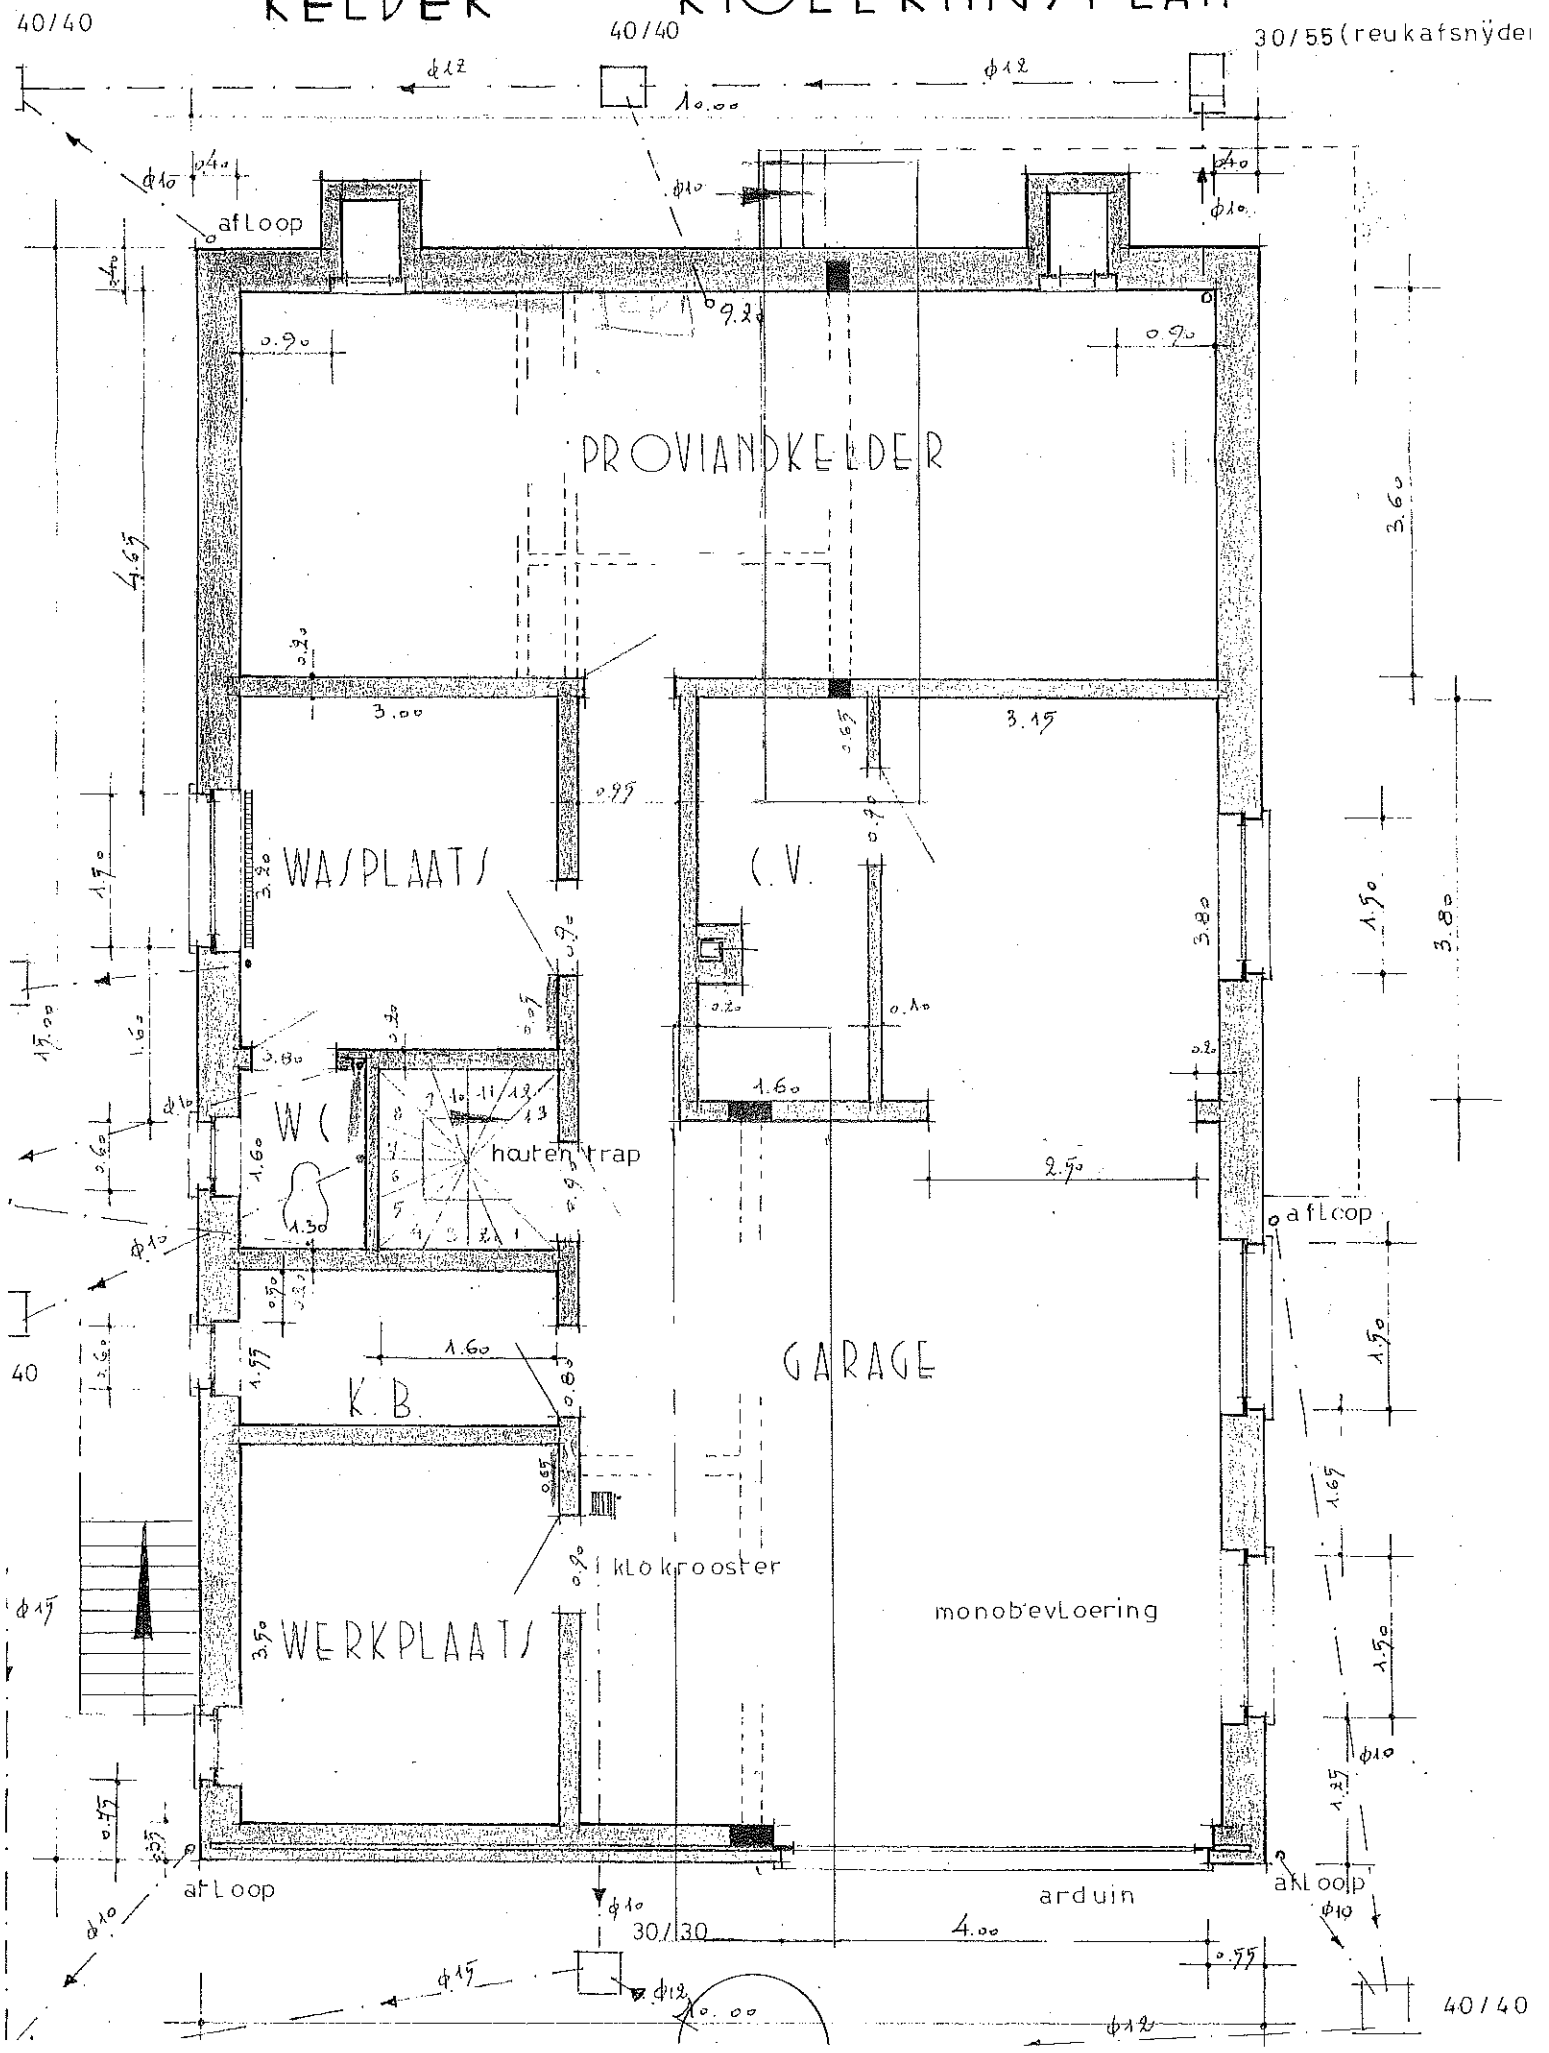

voorgevel

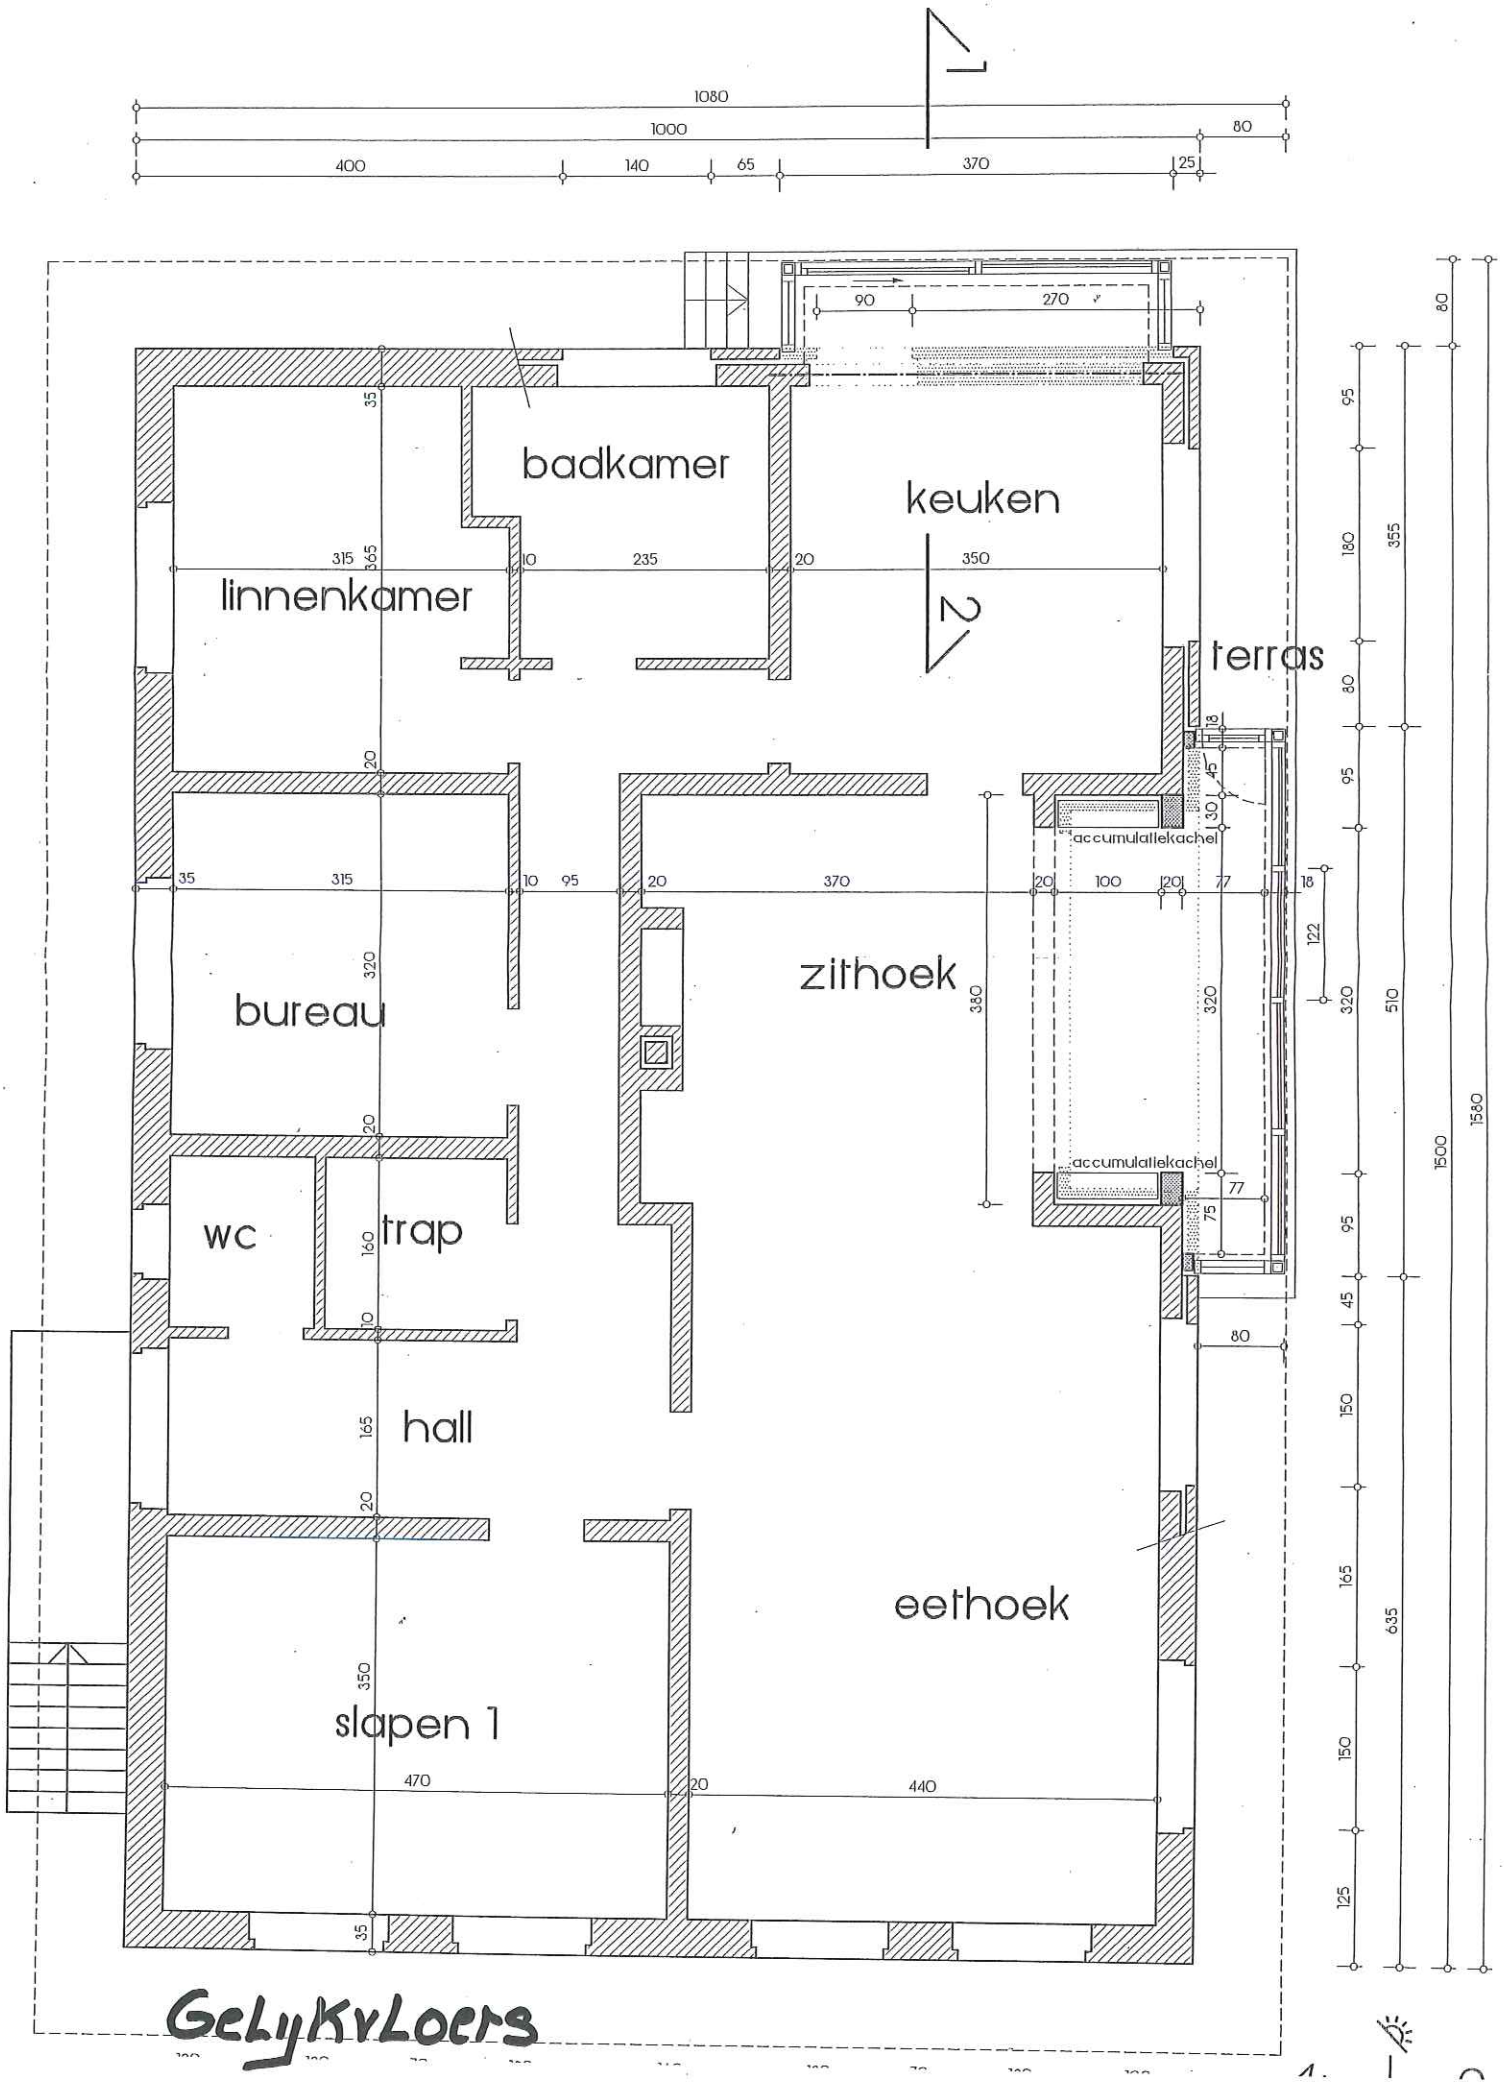

GeLyKvLoers

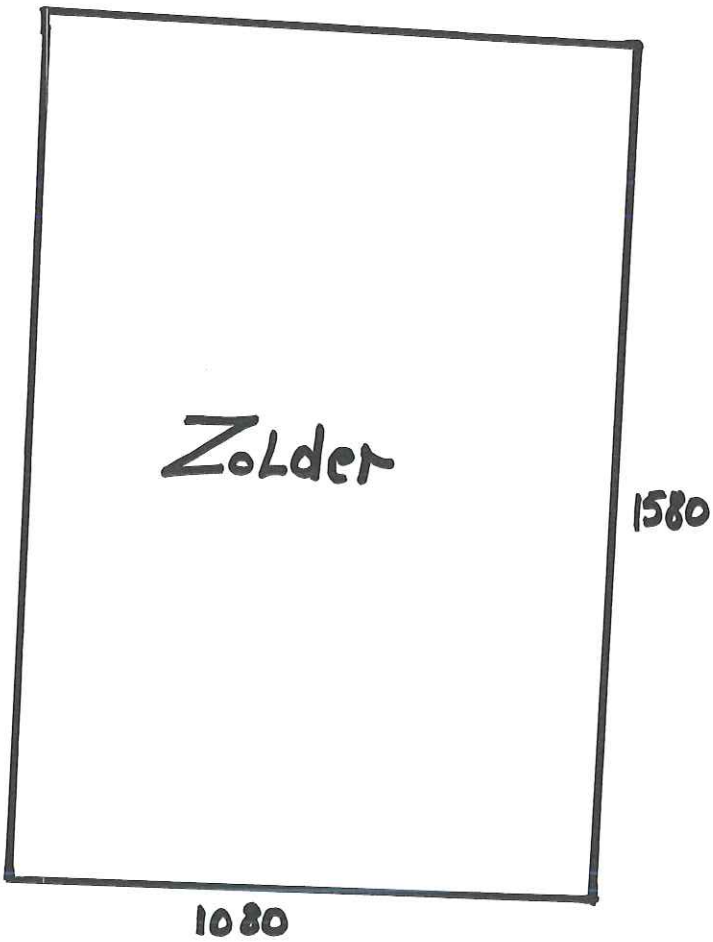
Zolder
1580
1080